

Architetture & Progetti

Comune: **SANSEPOLCRO**

Progettista: **Dott. Enrico Romano**

P.zza San Francesco n. 5 - 52037 Sansepolcro (AR)

e mail: esp.studio@libero.it Telefax: 0575/742740

Oggetto:

**PIANO DI RECUPERO
"Edificio Via N. Aglianti n. 90"**

ai sensi dell'art. 20 delle NTA del centro storico
e dell'art. 16 e 17 della L.R. 1/2005

Committente: **FINTRUCKS spa**
Ing. Bacchi Camillo

Scala: **1:100**


Tavola:

4

Tavola:

**INDIVIDUAZIONE DELLE UNITA'
IMMOBILIARI e DESTINAZIONE
D'USO CONSENTITE**


Elaborato di progetto del 10.12.2012

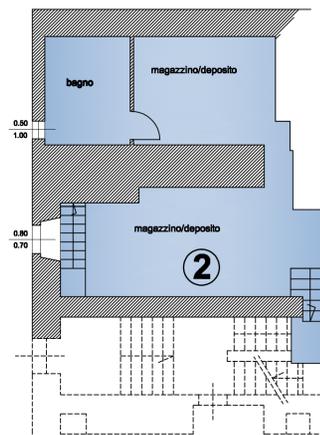

PIANTA PIANO SEMINTERRATO

① UNITA' IMMOBILIARE AD USO ABITATIVO
CON SUPERFICIE SUPERIORE AI 45 mq.

② UNITA' IMMOBILIARE AD USO DIREZIONALE

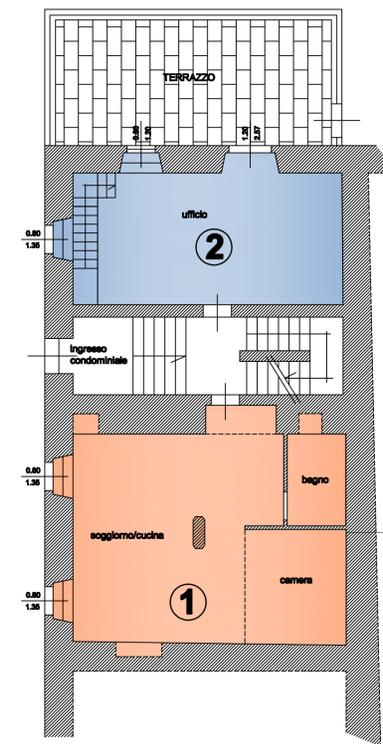

PIANTA PIANO TERRA RIALZATO

**CALCOLO DELLA
SUPERFICIE
UTILE ABITABILE**
(Escluso nicchie e protettori
mureture superiori)
mq. 31,58 + 4,32 + 9,33 = 45,21