

PROPRIETARIO

PROGETTISTI
DIRETTORI DEI LAVORI

TIMBRI


1. **What is the primary purpose of the study?** (e.g., to evaluate the effectiveness of a new treatment, to explore a new research question, to describe a population, etc.)

N°	Protocollo	data
		ELABORATO
1	STATO ATTUALE:	
2	PIANTA PIANO QUOTATO	
3	PLANIMETRIA GENERALE	
	PIANTA COPERTURE	
	PROSPETTO FRONTE STRADA	

AGOSTO 2013
02
SCALA 1:100 1:500
file: realizzati con PRIMUS-CAD licenza n. 12011078

Via Martiri della Resistenza, 4 - 52027 Sansepolcro (AR)

PIANTA - PIANO QUOTATO A CURVE DI LIVELLO

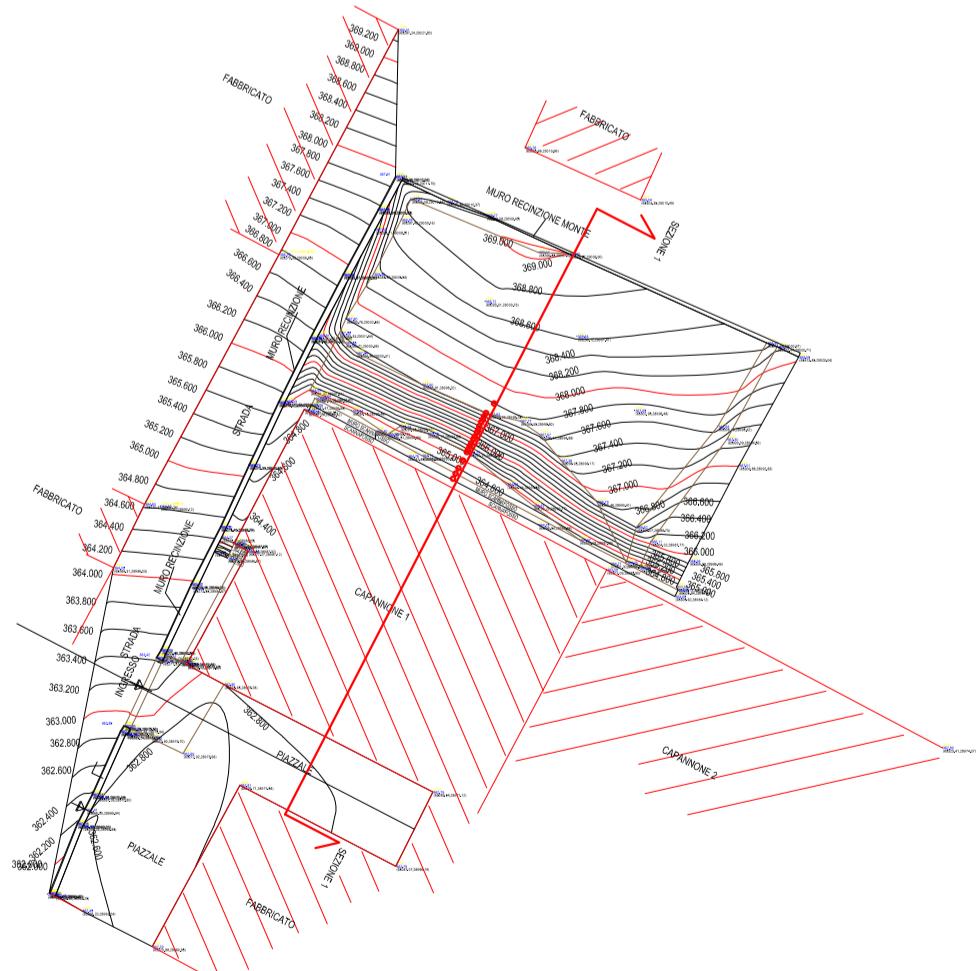

SEZIONE 1
SCALA DISEGNO 1:1

SEZIONE 1 MURO RECINZIONE MONTI

1d
1d1

0,6 = 360,00

CAPANNONE 1
PIAZZALE
FABBRICATO

PUNTI

QUOTE	RILIEVO	PROGETTO
DISTANZE	RILIEVO	PROGETTO
DISTANZE ETTOMETRICHE		

