



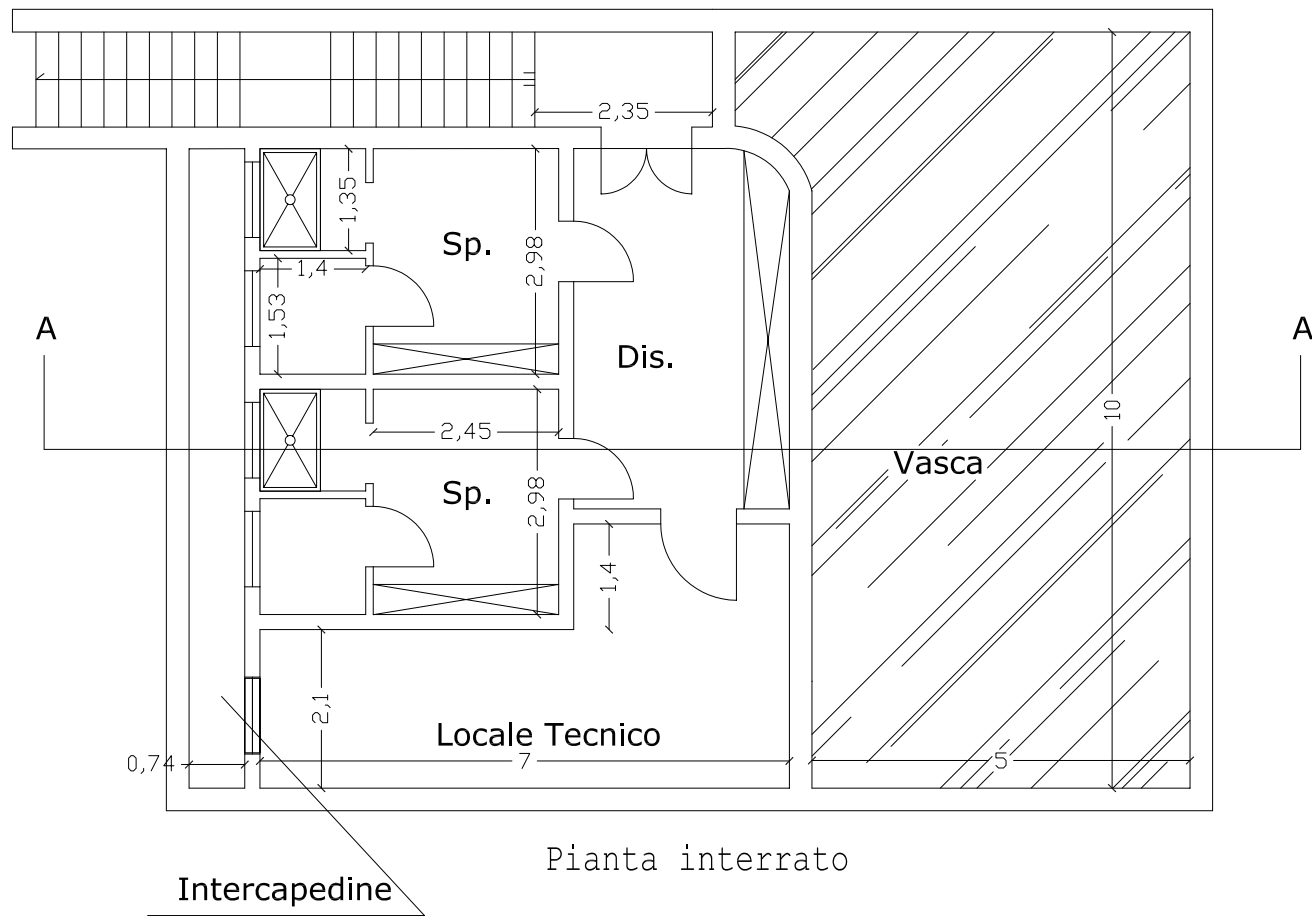

Comune di Sansepolcro
Provincia di Arezzo
Piano di recupero "Villa al Castagno"

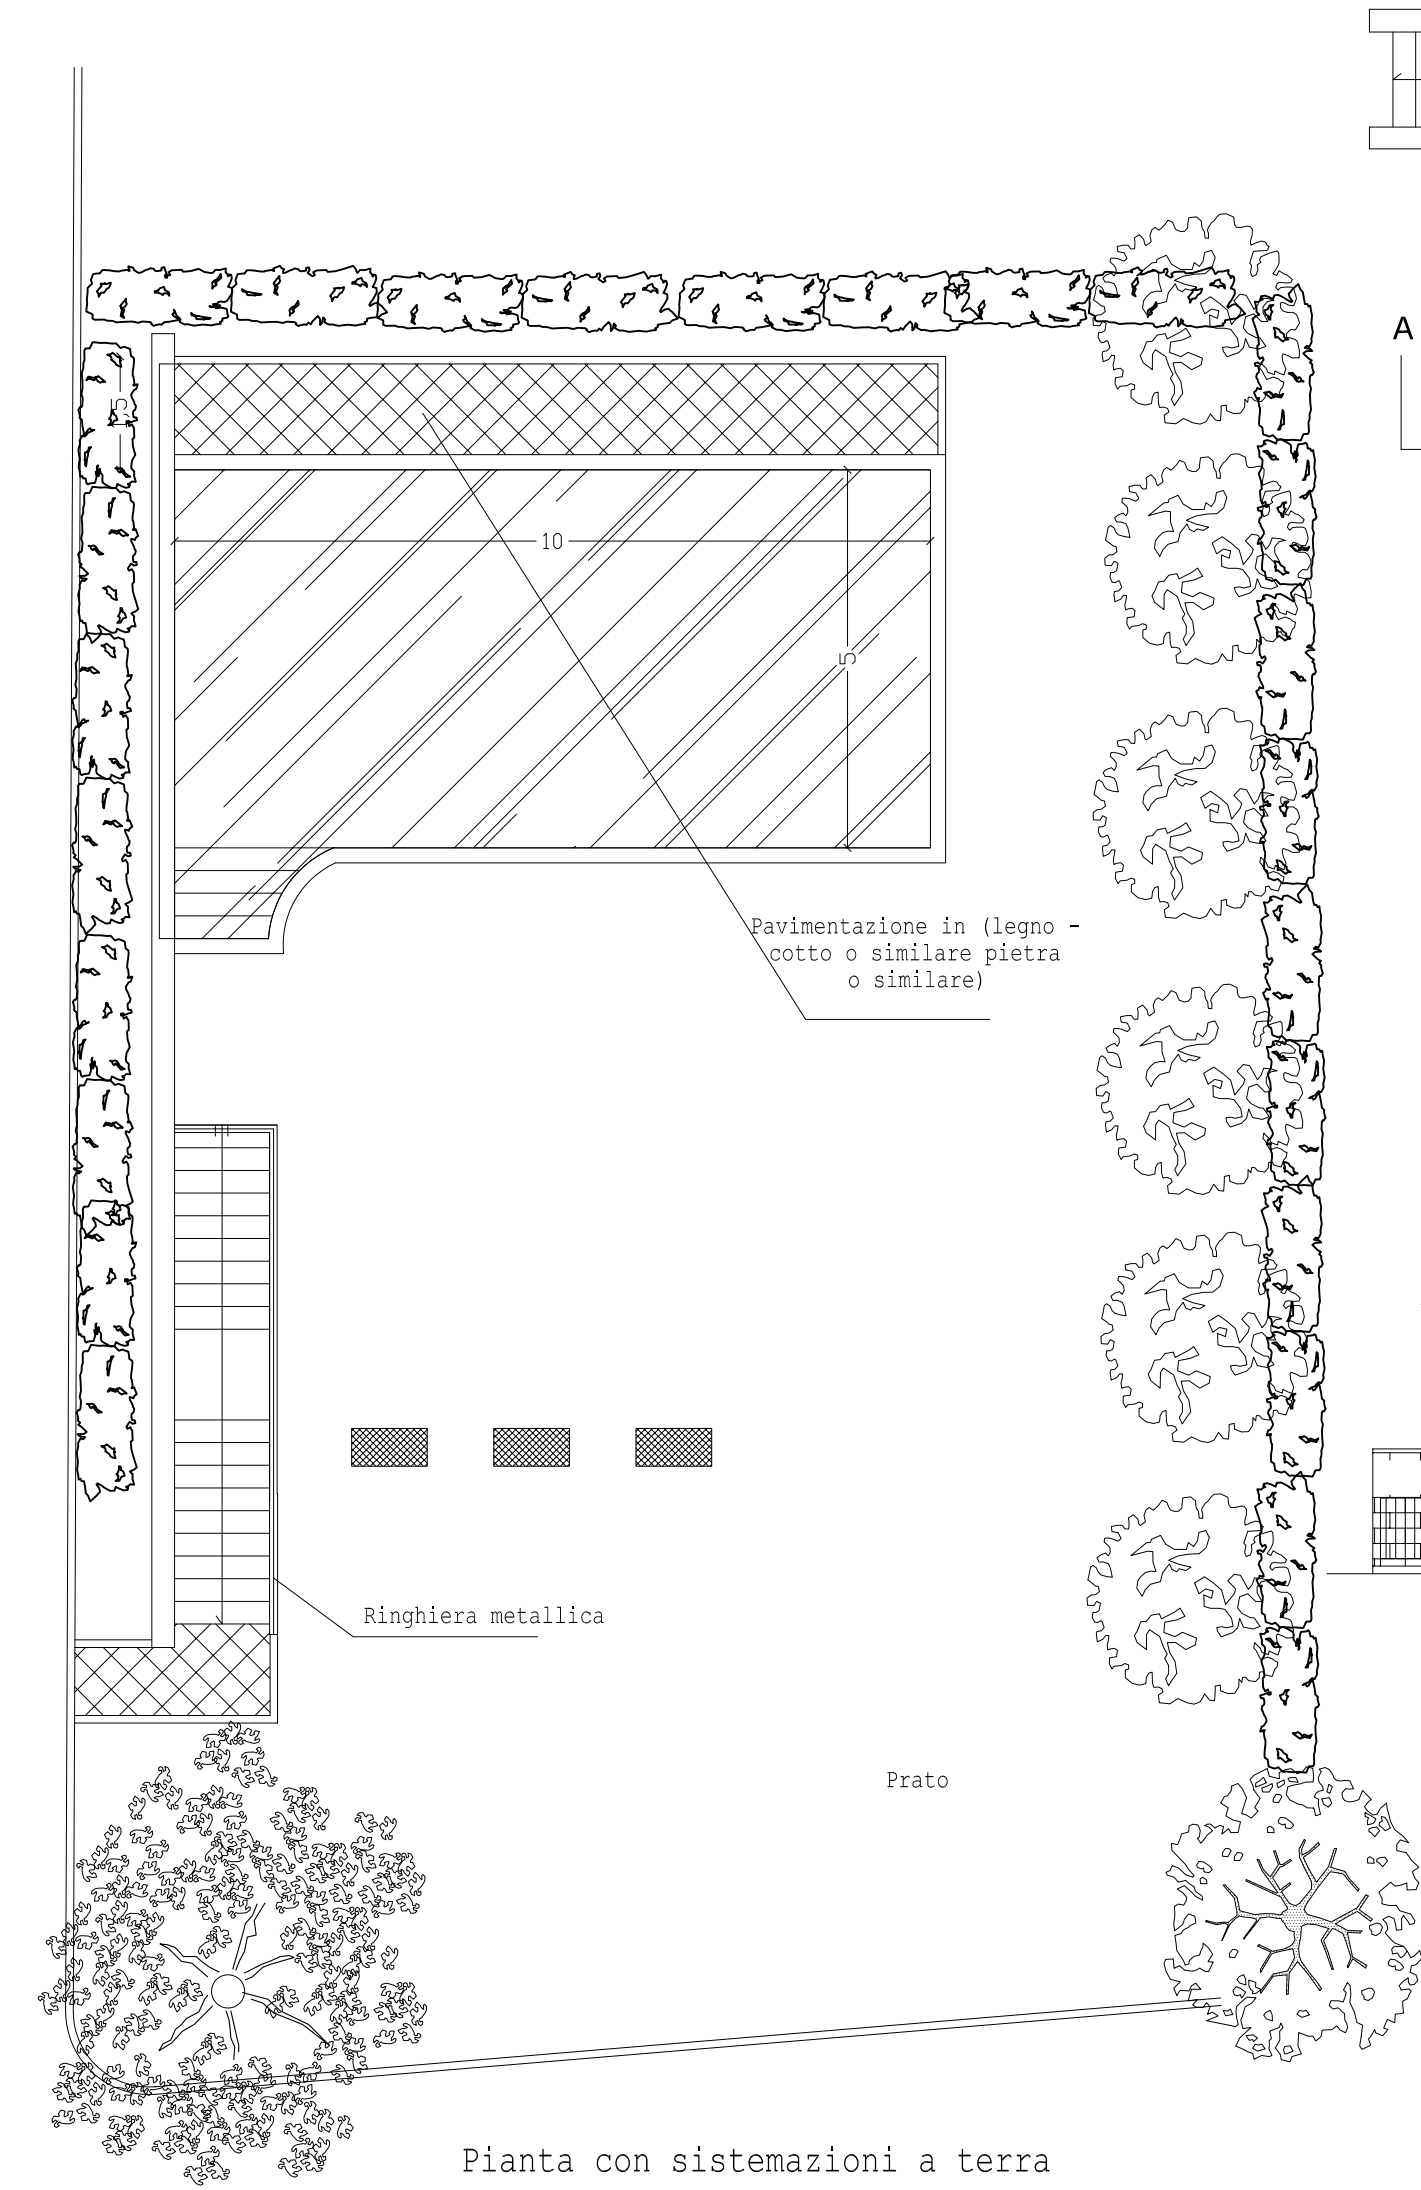

Versione Definitiva

PROPRIETARIO	Villa Al Castagno S.R.L.
PROGETTISTA	Arch. Domenico Fata
DIRETTORE DEI LAVORI	Arch. Domenico Fata
COLLABORATORE	Arch. Gabriele Bruni

ELABORATO	Piscina e locale interrato
DATA	Anghiari 29-06-2009
SCALA	1:100
TAVOLA	04