


TAV. 4 - Uso del suolo

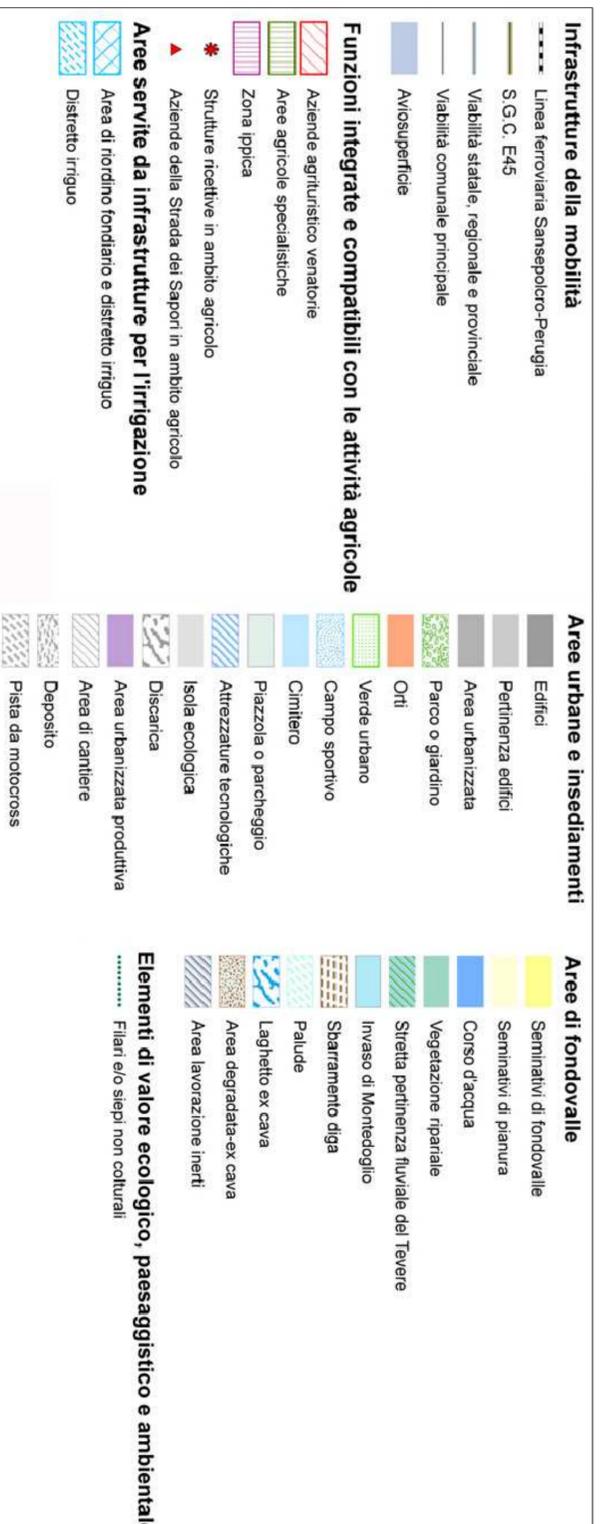

Legenda Tav 4 - P.S. adottato

**Estratto P.S. adottato**

Area interessata dall'intervento

Il terreno interessato dall'area d'intervento è caratterizzato da un uso del suolo a seminativo incolto


SUPERFICIE TERRITORIALE DELL'AREA INTERESSATA DA P.A.		MO 45:899,00			
USO DEL SUOLO		PERCENTUALE SUL TOTALE		GRADO DI ANTROPIZZAZIONE	
AGRICOLO	100%	Attesa	0%	Attuale	Assente
VERDE FLUVIALE	0%		0%		—
STRADE - VIABILITA' CICLO PEDONALE PARCHEGGI - ISOLA ECOLOGICA	0%		16,55%	Assente	medio
URBANO (COSTRUITO)	0%		39,40%	Assente	medio-alto
URBANO (VERDE PUBBLICO E PRIVATO)	0%		11,50%	Assente	medio
SUPERFICIE PIAZZALI (PERMEABILI E IMPERMEABILI)	0%		32,55%	Assente	medio

COMUNE DI SANSEPOLCRO  
Provincia di Arezzo

**ARKPROJECT**  
**CAMAITTI**

Geom. Sergio Pellegrini  
Via del Lorenza n° 27  
Sansepolcro (AR) - Tel. 0575/742325  
studiotecnico@pellegrini@gmil.com

Via Niccolò Agolini n° 4 - Sansepolcro (AR) - telefono 0575/73873  
P.IVA 02014970517 - www.camaitti.it - info@camaitti.it

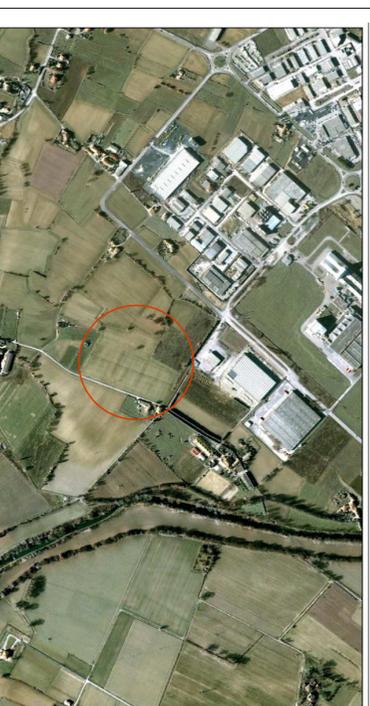

**PROGETTO** PIANO DI LOTTIZZAZIONE INDUSTRIALE DI INIZIATIVA PRIVATA IN LOCALITA' CIAPANELLA

**PROPRIETA'** AGLINI S.R.L. - IUDIMI S.R.L. - CASI FINANZIARIA S.R.L. - IMMOCOLARE L.P. S.R.L. - SCAL COSTRUZIONI S.R.L.

**OGGETTO** Estratto P.S. Uso del suolo e verifica grado di antropizzazione TAVOLA A.5.2

**PROGETTISTI** ING. CAMAITTI ROMINA | GEOM. CAMAITTI SIMONE | GEOM. SERGIO PELLEGRINI

**PROPRIETARI** AGLINI S.R.L. | IUDIMI S.R.L. | CASI FINANZIARIA S.R.L. | IMMOCOLARE L.P. S.R.L. | SCAL COSTRUZIONI S.R.L.

UBICAZIONE CATASTRALE FOGLIO TT. 82-83 | SANSEPOLCRO FEBBRAIO 2011  
PRINCIPALITA' 421,457,7456, 459,460,461,111,1422,8,9,402  
Al termine del lavoro di rilevamento e trascrizione di questo progetto, con l'adempimento di cui è previsto, convalida tutto il lavoro e firma, con consenso, questo cartello preventivo di pubblicazione.