


LEGENDA

MATERIALI	Pavimenti	P1 - cotto P2 - ceramica P3 - legno P4 - battuto di cemento P5 - marmo o pietra	
	Rivestimenti murari, pareti	R1 - intonaco tinteggiato o/e decorato R2 - legno R3 - faccia vista R4 - ceramica	
	TRATTAMENTI		Superficie orizzontale con raffigurazioni pittoriche o decorazioni significative
			Superficie orizzontale con tracce di decorazioni
			Superficie verticale con raffigurazioni pittoriche o decorazioni significative
		Superficie verticale con tracce di decorazioni	
VINCOLI		Elemento architettonico o decorativo	
		Foto 360° da rilievo	
		Vincolo assoluto (restauro e ripristino)	
		Vincolo parziale (conservazione e valorizzazione)	
		Vincolo limitato (protezione e attenuazione dell'impatto visivo)	
	Assenza di vincolo		

STATO DI FATTO

PAVIMENTI E RIVESTIMENTI MURARI

PROGETTO

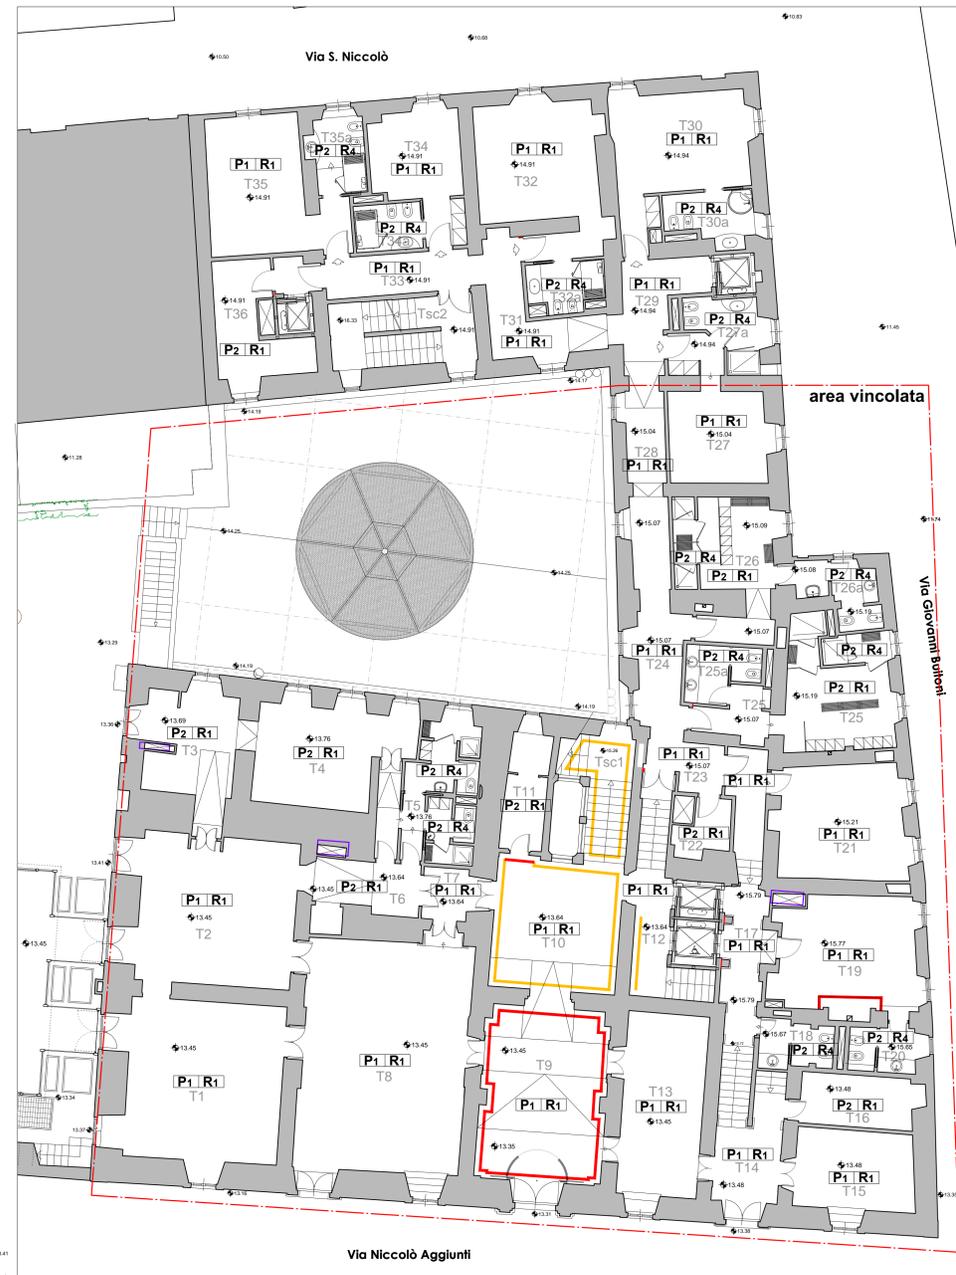

COMUNE DI SANSEPOLCRO
 PROVINCIA DI AREZZO
PALAZZO COLLACCHIONI
 Piano-progetto unitario di consolidamento
 restauro e recupero funzionale

PROPRIETÀ PLANITA MEDICA S.r.l.
 Sede legale in Cherna (PG)
 Via della Libertà 37

<p>PROGETTAZIONE E DIREZIONE LAVORI</p> <p>COORDINATORE GENERALE DEL PIANO Dott. Ing. Eugenio BRUSCHI</p> <p>RESPONSABILE GRUPPO DI PROGETTAZIONE Dott. Arch. Franco BALDIGHIERI</p> <p>RESPONSABILE INDAGINE STORICO-AMBIENTALE Dott. Arch. Luigi CALTERA</p> <p>DIRETTORE DEI LAVORI Dott. Arch. Francesco PETRANGELI PAPPÀ</p> <p>PROGETTO ARCHITETTONICO</p> <p> bp Via Ottaviano 12 - P.le S. Orsola Roma Tel. 06.47811111 - Fax 06.47811112 www.bp.it</p> <p>RESPONSABILE PROGETTO E D.O. Dott. Arch. Franco BALDIGHIERI</p> <p>RESPONSABILE PROGETTO Dott. Arch. Francesco PETRANGELI PAPPÀ</p> <p>RESPONSABILE GRUPPO DI LAVORO Dott. Arch. ANTONIO GIANNOTTI</p> <p>RESPONSABILE ELABORAZIONI SPECIALISTICHE Dott. Arch. FRANCO CAZZANOTTI Dott. Arch. GIUSEPPE PALA</p> <p>PROGETTO STRUTTURALE</p> <p> M&E Via Salaria 100 - Roma Tel. 06.49411111 - Fax 06.49411112 www.m-e.it</p> <p>RESPONSABILE PROGETTO E D.O. Dott. Ing. Ottavio VALCELLI</p> <p>GRUPPO DI LAVORO Dott. Ing. LINDO VALCELLI Geologo Riccardo ANGLIOTTI</p> <p>PROGETTO IMPIANTISTICO</p> <p> M&E Via Salaria 100 - Roma Tel. 06.49411111 - Fax 06.49411112 www.m-e.it</p> <p>RESPONSABILE PROGETTO E D.O. Dott. Ing. Stefano MIGNANI</p> <p>GRUPPO DI LAVORO Dott. Ing. Tommaso BUGLI Dott. Ing. Alessandro FIORECHI Dott. Ing. Francesco ROSSINI Dott. Arch. Francesco ZORZETTO</p> <p>RELEVI Dott. Arch. Carlo ANTONIO DIAMONDI</p> <p>COORDINAMENTO SICUREZZA Dott. G. Stefano MARCONI</p> <p>ORIGINI E TRASFORMAZIONI DEL PALAZZO Dott. Arch. Federico MESSIROLANO</p> <p>RESTAURO STORICO ARTISTICO Dott. Arch. Francesco GATTOLIO Dott. Arch. Vittorio GIRO INGADRAMENTO URB. E CATAST. Dott. Sergio FULGONIA Dott. Riccardo ZAZZI</p>	<p>PROGETTO DEFINITIVO</p> <p>PROGETTO ARCHITETTONICO</p> <p>ELABORATO N°: 5.10.3</p> <p>TITOLO: METODOLOGIA DI INTERVENTO Piano Terra e Ammezzato pavimenti e rivestimenti</p> <p>SCALA: 1:100</p> <p>REVISIONE: A</p> <p>DATA: GIUGNO 2015</p> <p>NOME FILE: .dwg</p>
---	---