


STATO DI FATTO

SOFFITTI ED ELEMENTI ARCHITETTONICI

PROGETTO

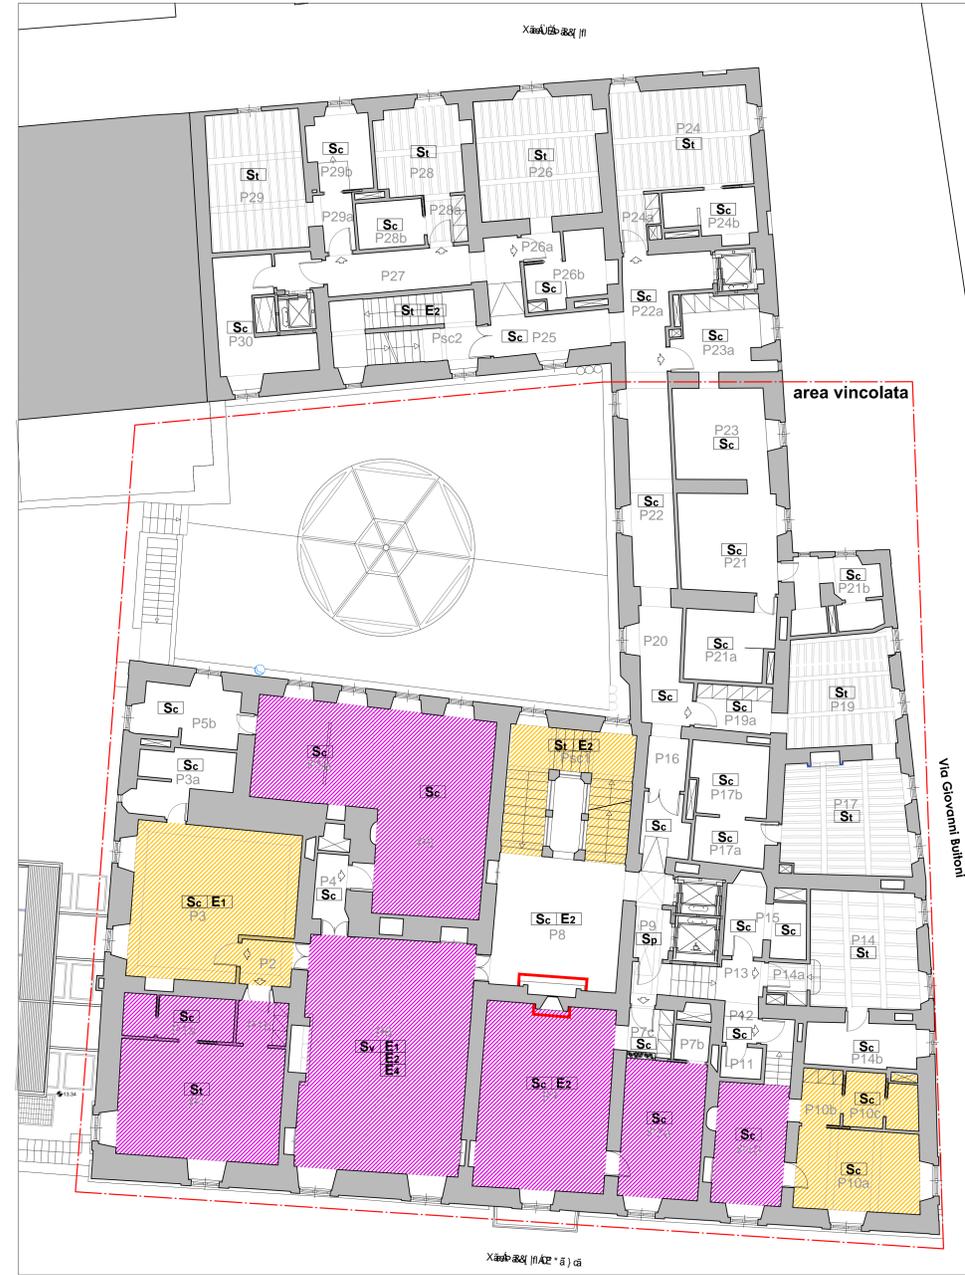

LEGENDA

MATERIALI	Soffitti	Sv - volte St - travi o cassettoni Sc - controsoffitto Sp - piano
	Elementi architettonici	E1 - stucchi E2 - lesene modanature in pietra E3 - zoccolature E4 - modanature in legno
TRATTAMENTI	[Blue hatched box]	Superficie orizzontale con raffigurazioni pittoriche o decorazioni significative
	[Light blue hatched box]	Superficie orizzontale con tracce di decorazioni
	[Blue vertical line]	Superficie verticale con raffigurazioni pittoriche o decorazioni significative
	[Light blue vertical line]	Superficie verticale con tracce di decorazioni
VINCOLI	[Purple outline]	Elemento architettonico o decorativo
	[Hatched circle]	Foto 360° da rilievo
	[Pink hatched box]	Vincolo assoluto (restauro e ripristino)
	[Red hatched box]	Vincolo parziale (conservazione e valorizzazione)
	[Yellow hatched box]	Vincolo limitato (protezione e attenuazione dell'impatto visivo)
	[White box]	Assenza di vincolo

COMUNE DI SANSEPOLCRO
PROVINCIA DI AREZZO

PALAZZO COLLACCHIONI
Piano-progetto unitario di consolidamento
restauro e recupero funzionale

PROGETTAZIONE E DIREZIONE LAVORI
COORDINATORE GENERALE DEL PIANO
Dir. Ing. Eugenio BRISCHI
RESPONSABILE GRUPPO DI PROGETTAZIONE
Dir. Arch. Franco BRAGHERINI
RESPONSABILE INDAGINE STORICO-AMBIENTALE
Dir. Arch. Luigi CALIFERNA
DIRETTORE DEI LAVORI
Dir. Arch. Francesco PETRANELLI PAPINI

PROGETTO ARCHITETTONICO
RESPONSABILE PROGETTO E D.O.
Dir. Arch. Franco BRAGHERINI
RESPONSABILE PROGETTO
Dir. Arch. Francesco PETRANELLI PAPINI
GRUPPO DI LAVORO
Dir. Arch. Francesco BRAGHERINI
Dir. Arch. Paolo CADEMATTORE
Dir. Arch. Paolo FALDI

PROGETTO STRUTTURALE
RESPONSABILE PROGETTO E D.O.
Dir. Ing. Oreste VALELLI
GRUPPO DI LAVORO
Dir. Ing. Lorenzo VALCELLI
Dir. Arch. Giorgio ROSSETTI

PROGETTO IMPIANTISTICO
RESPONSABILE PROGETTO E D.O.
Dir. Ing. Stefano MIGNANI
RESPONSABILE PREVENZIONE INCENDI
Dir. Ing. Francesco SORREMI
RESPONSABILE ACUSTICA
Dir. Ing. Paolo MARATI
GRUPPO DI LAVORO
Dir. Ing. Tommaso BACCI
Dir. Ing. Alessandro PANICHI
Dir. Ing. Francesco SORREMI
Dir. Arch. Francesco ZORZETTO
Dir. Arch. Paolo MARATI

ILIEVE
Dir. CESTI Arch. Gian. Alessandro BRACCHIA
COORDINAMENTO SICUREZZA
Dir. G. Stefano FIANCONI
ORGANI E TRASFORMAZIONI DEL PALAZZO
Dir. Ing. Roberto AMBROGIANO

RESTAURO STORICO ARTISTICO
Dir. Ing. Tommaso BACCI
Dir. Ing. Alessandro PANICHI
Dir. Ing. Francesco SORREMI
INGEGNERIA URB. E CAT. Arch.
Dir. Ing. Sergio PELLICINI
Dir. Ing. Roberto ZAZZI

PROGETTO DEFINITIVO

PROGETTO ARCHITETTONICO

ELABORATO N°: **5.10.6**

TITOLO

METODOLOGIA DI INTERVENTO
Piano Primo
soffitti ed elementi architettonici

SCALA: **1:100**

REVISIONE: **A**

DATA: **GIUGNO 2015**

NOME FILE: **.dwg**