

# Comune di Sansepolcro

Provincia di Arezzo

PROGETTISTI PER RISPETTIVE COMPETENZE

Architetto Pier Luigi Cestelli

Geometra Sergio Pecorari

52037 SANSEPOLCRO (AR) Via N. Aggiunti n.12

TEL. 0575 735192



PIANO DI LOTTIZZAZIONE DI INIZIATIVA PRIVATA  
NELLA ZONA C3.2 DEL TREBBIO  
ai sensi degli articoli 65, 67, 68 e 69 della L.R. 01/05.

PROPRIETA': GRAL IMMOBILIARE s.r.l., F.LLI Senesi S.r.l. ed Eredi Ovidi

TAVOLA  
**A.1**

OGGETTO: Planimetria generale di inquadramento dell'area.


DATA  
11/09

SCALA  
1:2000

AGGIORNAMENTI:  
06/10 - 01/13

LEGENDA :

— Perimetro area interessata da  
piano di Lottizzazione  
"ZONA C3 TREBBIO"

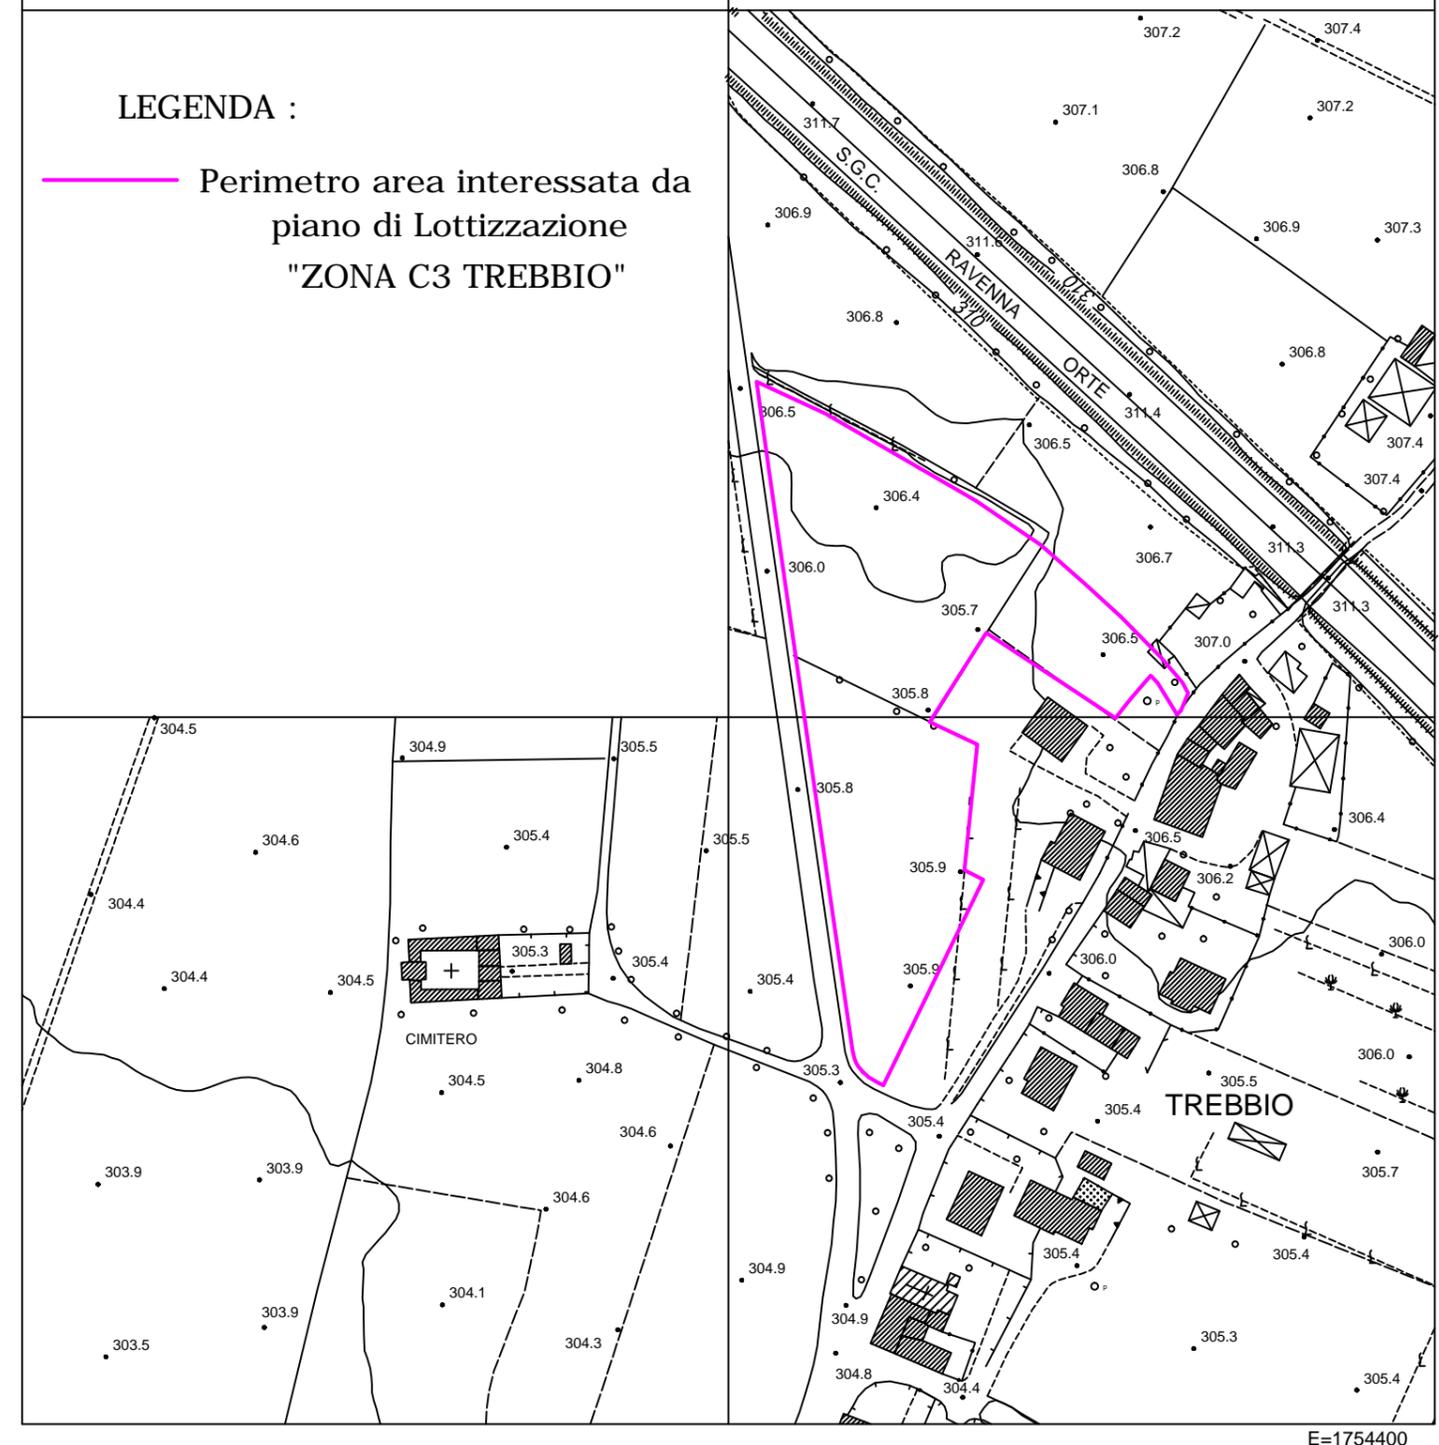

E=1754400

N=4826400