

Comune di Sansepolcro
Provincia di Arezzo

PROGETTISTI PER RISPETTIVE COMPETENZE

Architetto Pier Luigi Cestelli
Geometra Sergio Pecorari

52037 SANSEPOLCRO (AR) Via N. Aggiunti n.12
TEL. 0575 735192





PIANO DI LOTTIZZAZIONE DI INIZIATIVA PRIVATA
NELLA ZONA C3.2 DEL TREBBIO
ai sensi degli articoli 65, 67, 68 e 69 della L.R. 01/05.

PROPRIETA': GRAL IMMOBILIARE s.r.l., F.LLI Senesi S.r.l. ed Eredi Ovidi

TAVOLA
A.10.g
OGGETTO: Planimetria delle opere di urbanizzazione esistenti
e di progetto.
> Rete distribuzione Pubblica Illuminazione <

DATA
11/09
SCALA
1:500
AGGIORNAMENTI:
06/10 - 06/12 - 10/12 - 01/13

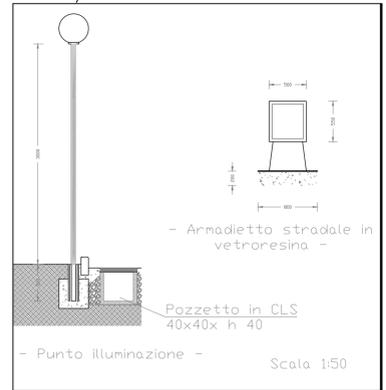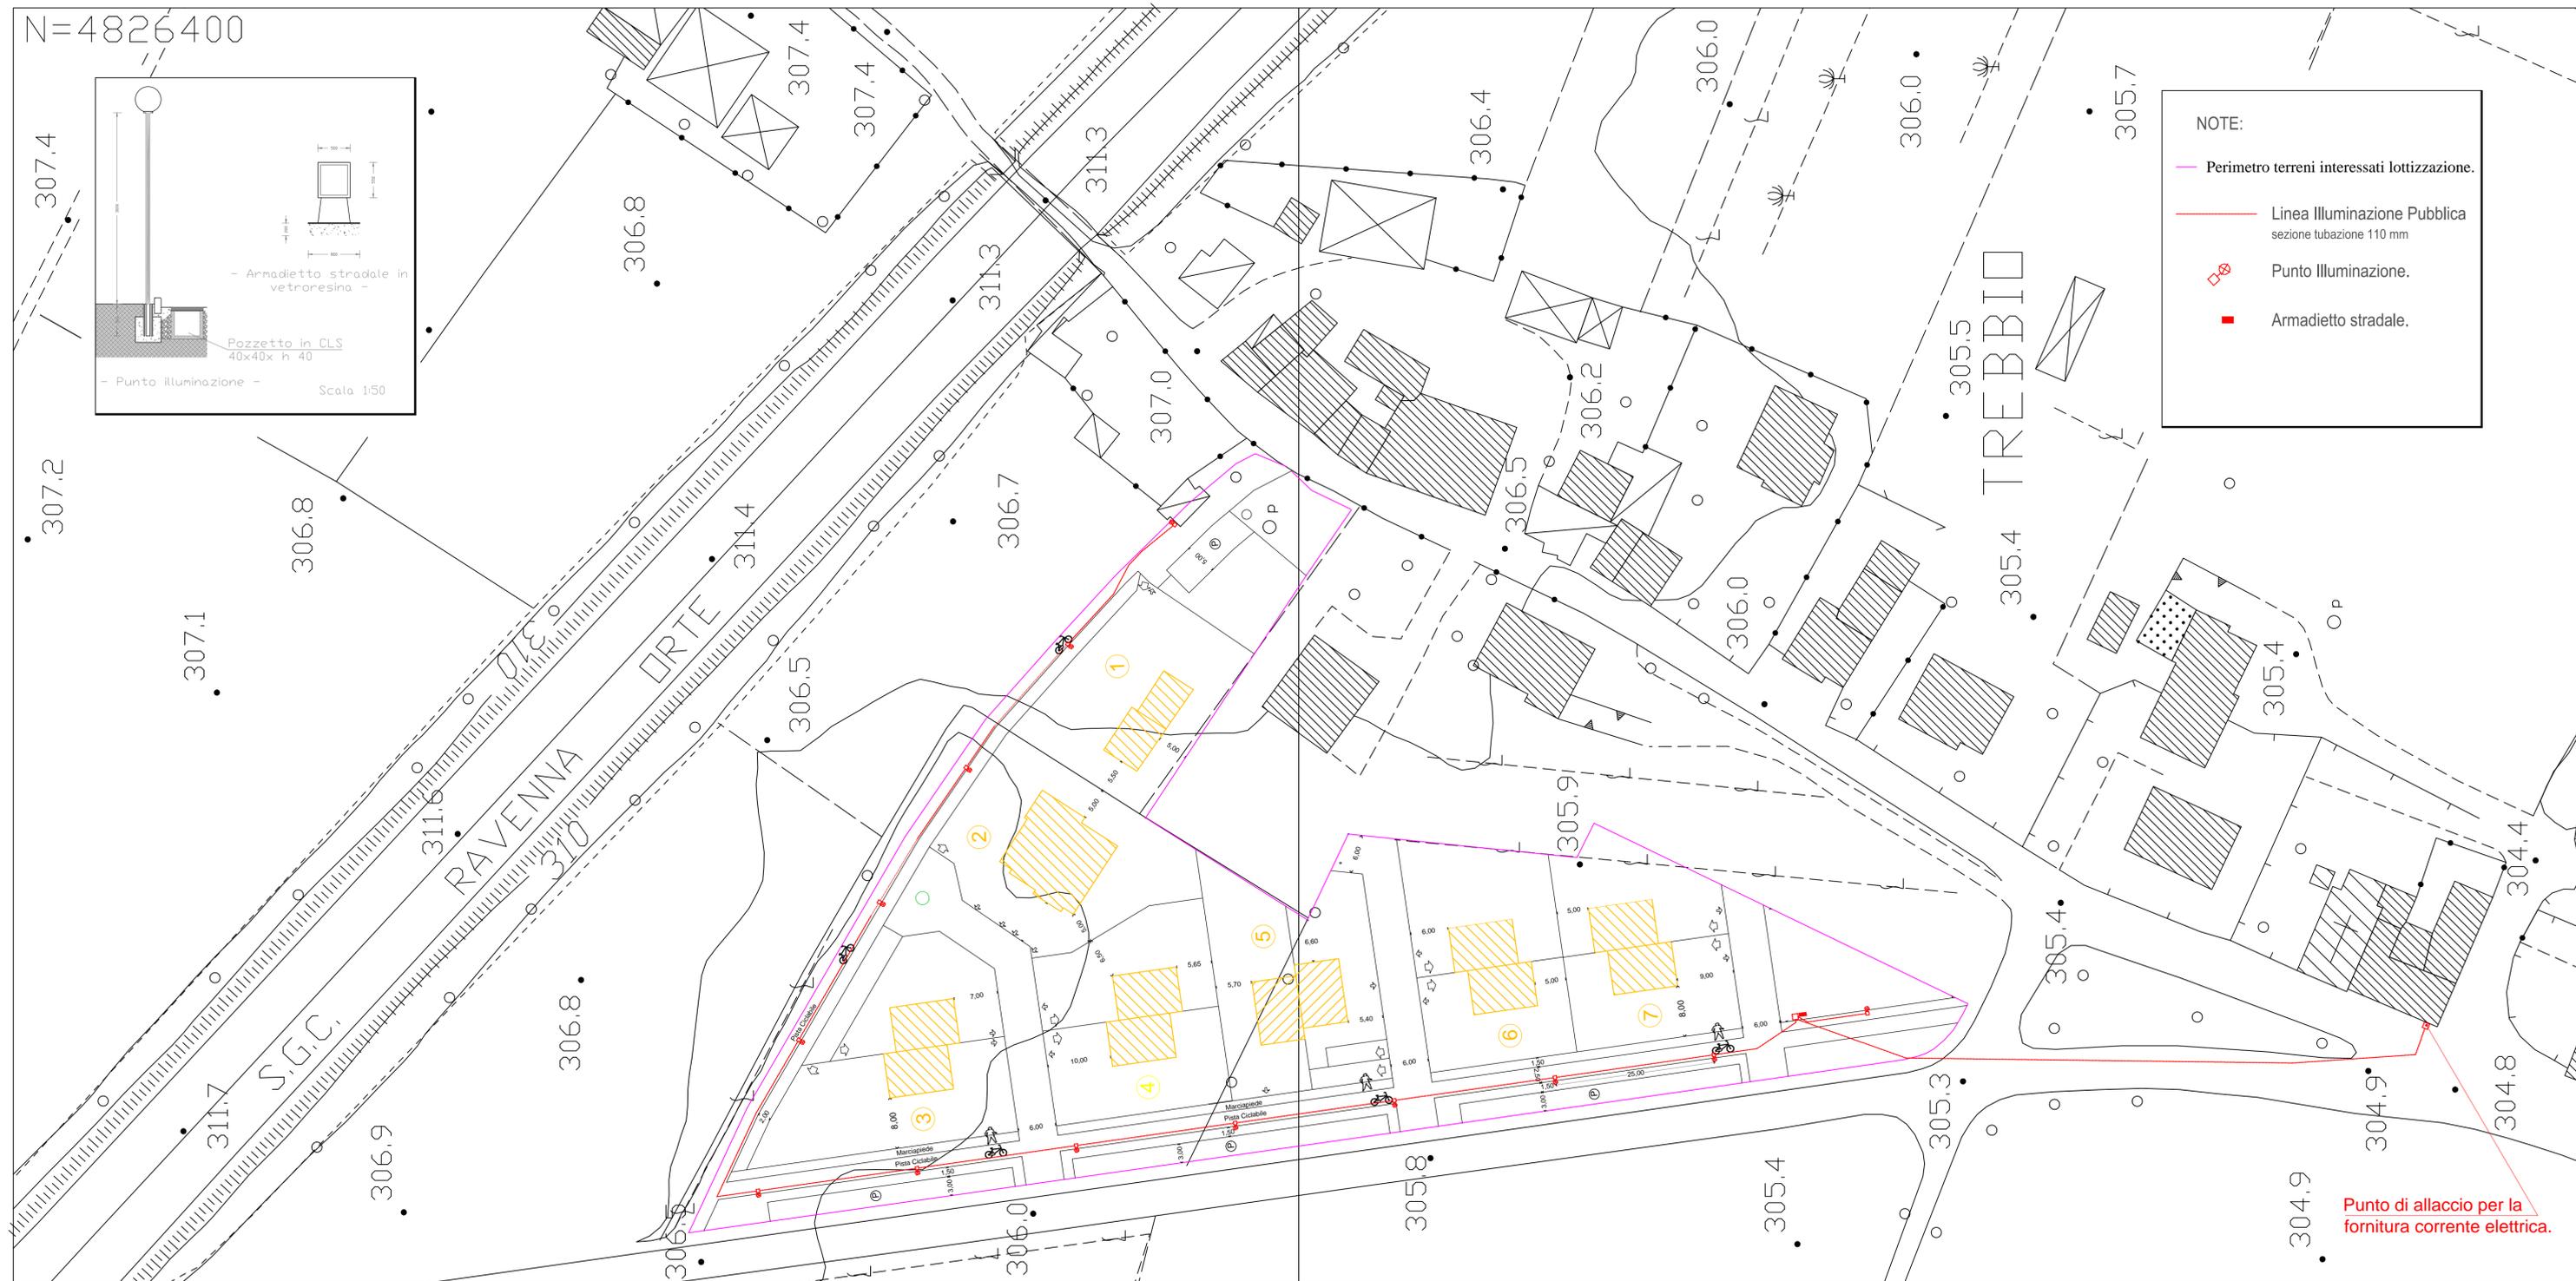

- NOTE:
- Perimetro terreni interessati lottizzazione.
 - Linea Illuminazione Pubblica
sezione tubazione 110 mm
 - Punto Illuminazione.
 - Armadietto stradale.

Punto di allaccio per la
fornitura corrente elettrica.