


LEGENDA

-  Strada vicinale attuale (tratto da dismettere)
-  Tracciato alternativo proposto

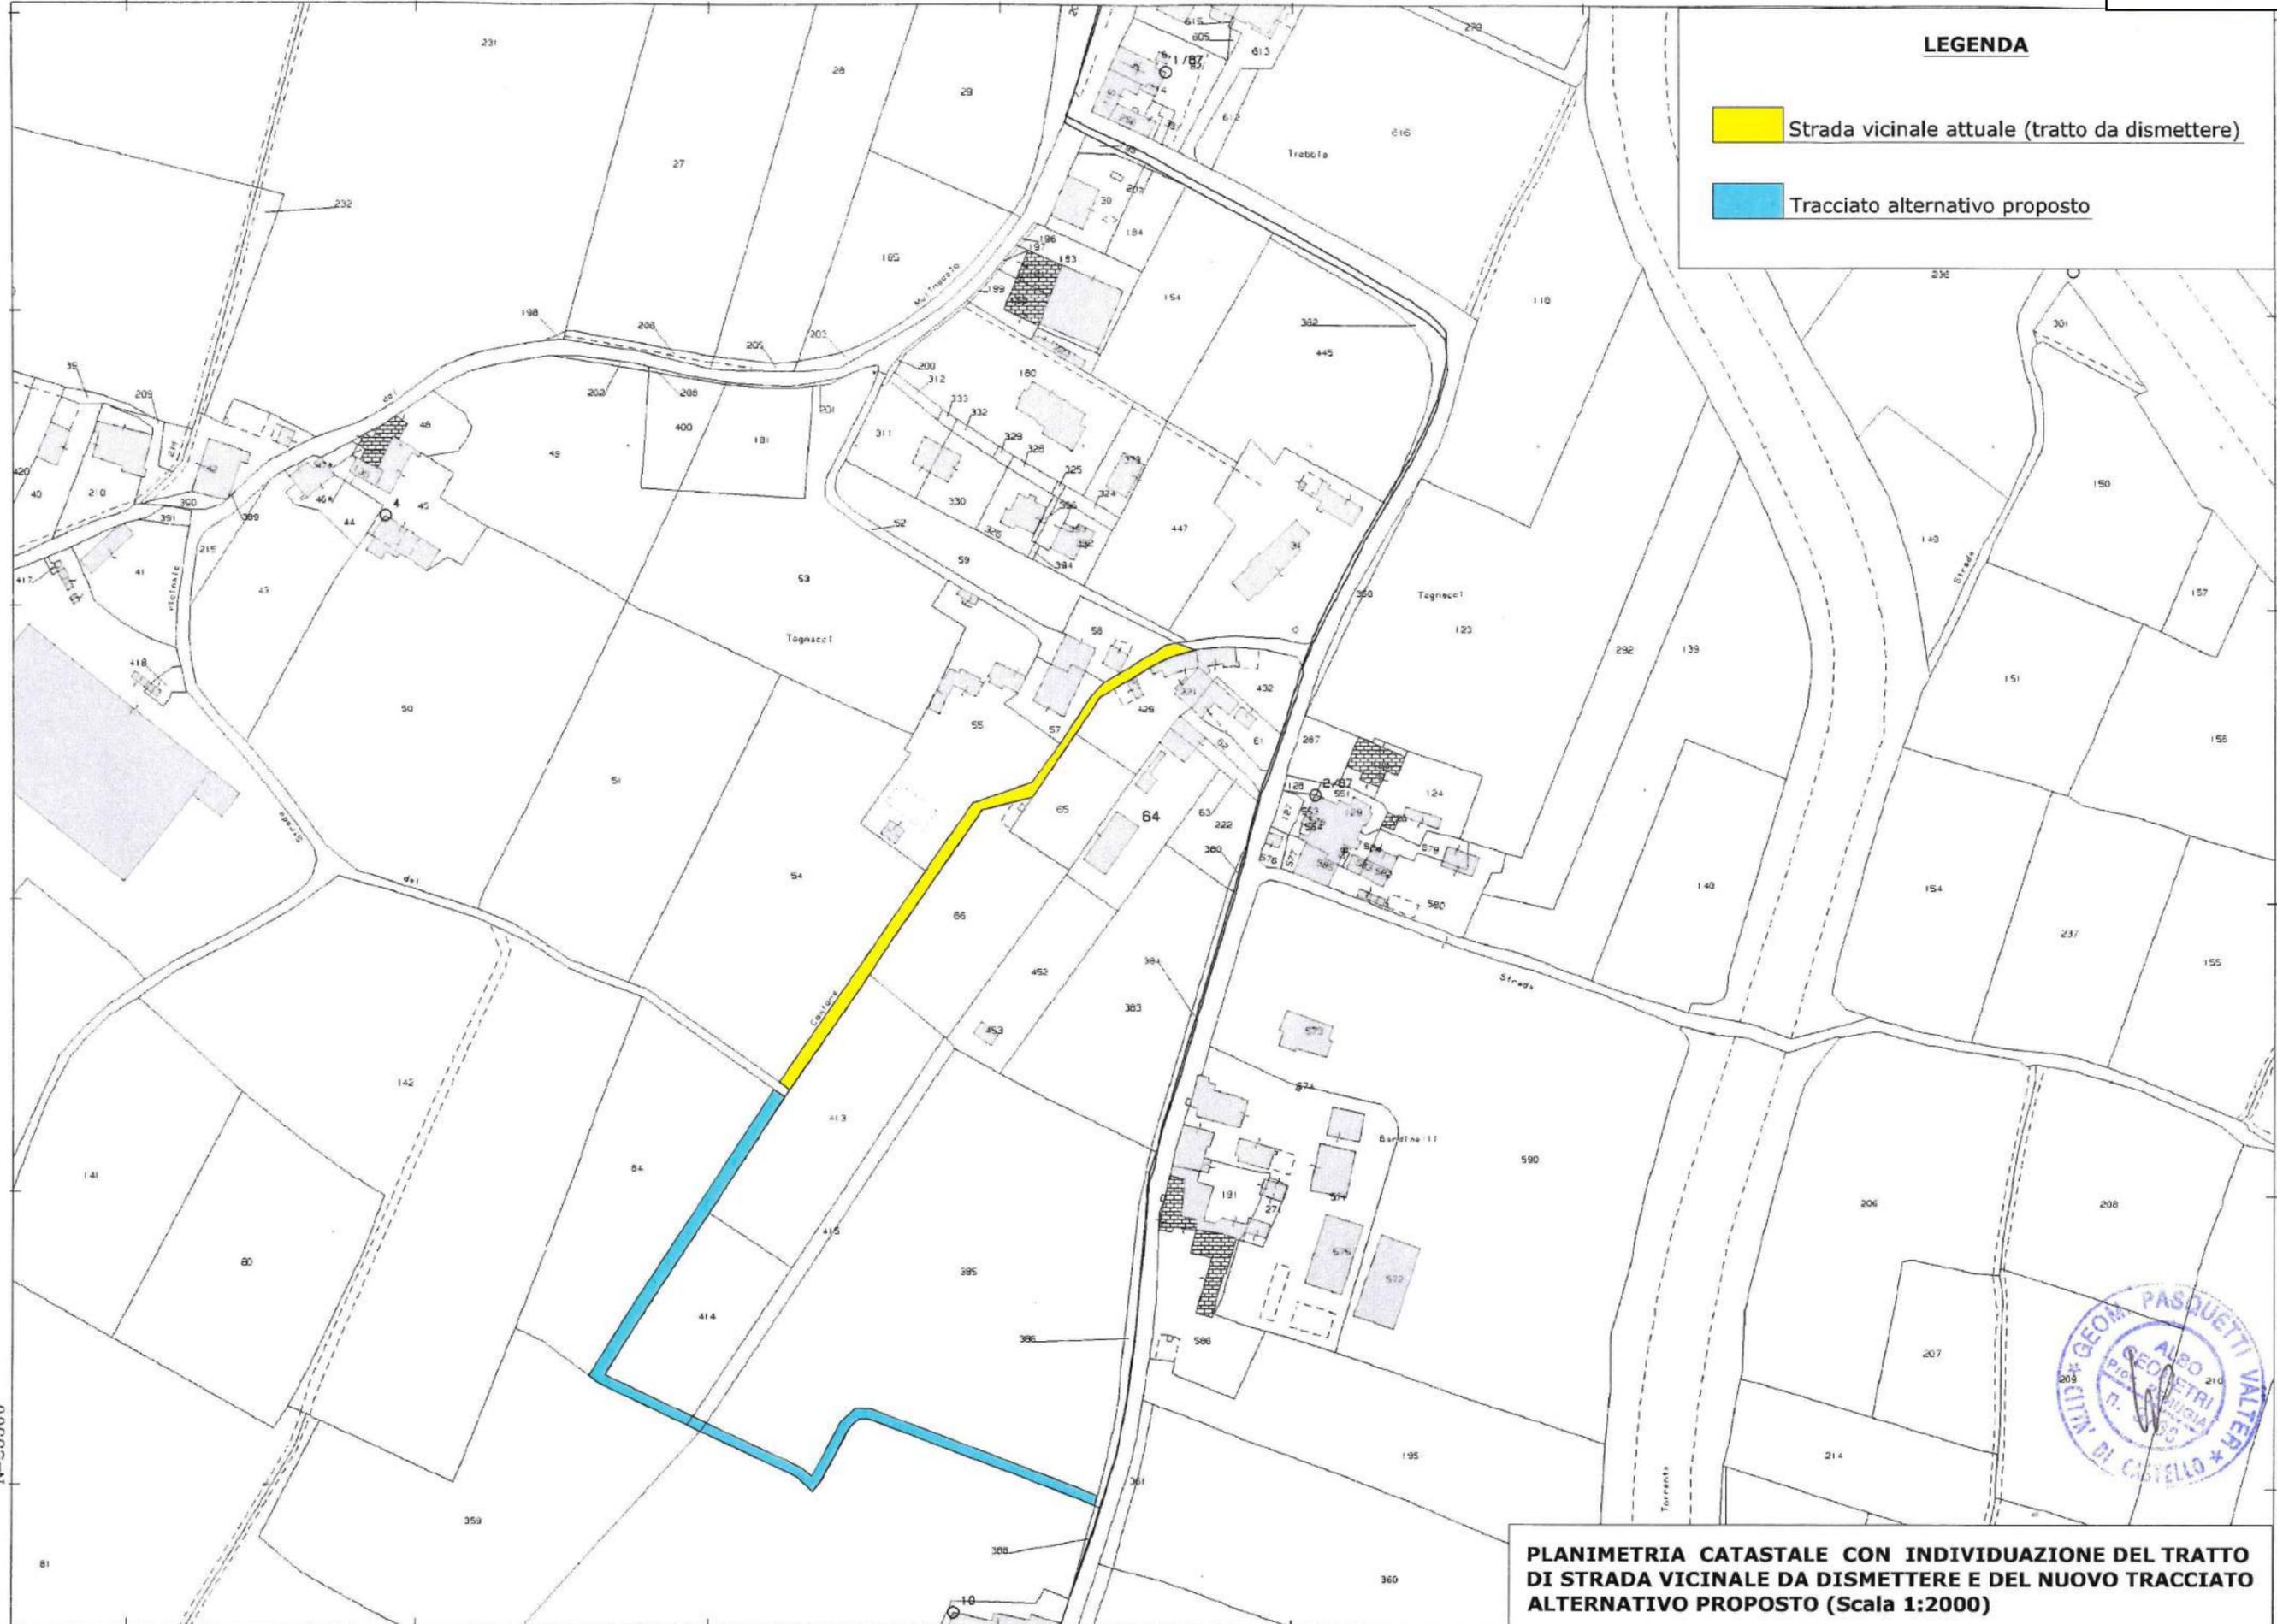

17-Nov-2017 11:21:41
Prot. n. T109877/2017

Scala originale: 1:2000
Dimensione cornice: 776.000 x 552.000 metri



PLANIMETRIA CATASTALE CON INDIVIDUAZIONE DEL TRATTO DI STRADA VICINALE DA DISMETTERE E DEL NUOVO TRACCIATO ALTERNATIVO PROPOSTO (Scala 1:2000)

N=25300

E=65500

Comune: SAN SEPOLCRO
Foglio: 92

1 Particella: 64

**FOTOGRAMMETRIA AEREA ATTA A DIMOSTRARE CHE I PROPRIETARI DELLE PARTICELLE 65 E 429
NON HANNO DIRETTAMENTE ACCESSO DAL TRATTO DI VIABILITA' DA DECLASSIFICARE**

LEGENDA

 Tratto di viabilità da riclassificare

 Tratto di viabilità da declassificare

 Proprietà Neri Natale (Fg. 92 P.lle 65 - 429)

 Accesso alle p.lle 65 - 429 di proprietà Neri Natale da p.lla 62 del Fg. 92

