



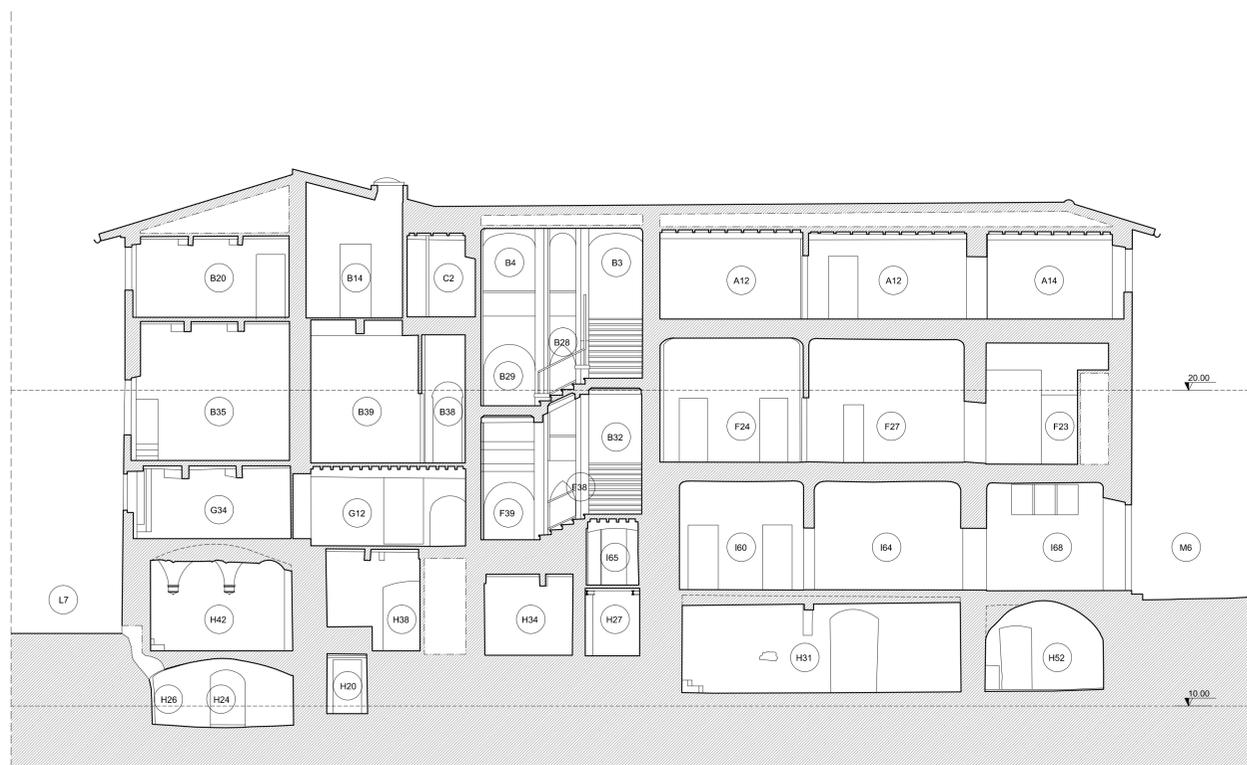


SEZIONE 1-1'

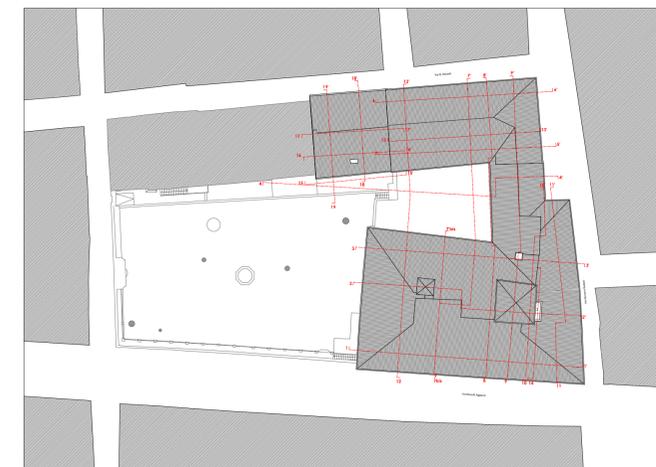

SEZIONE 2'-2''



SEZIONE 3'-3''

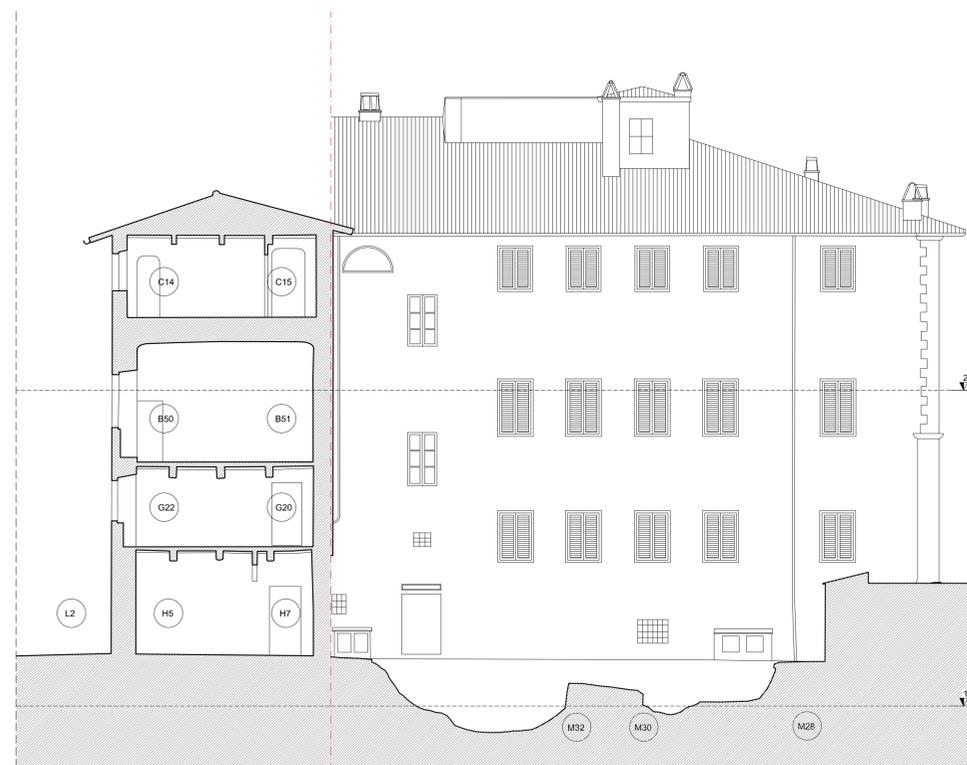

SEZIONE 4'-4''

COMUNE DI SANSEPOLCRO
PROVINCIA DI AREZZO

restauro e recupero funzionale

Soc. PLANTA MEDICA S.r.l.
Sede legale in Citerna (PG)
Via della Libertà 37

PROGETTAZIONE E DIREZIONE LAVORI
COORDINATORE GENERALE DEL PIANO
Dot. Ing. Eugenio BRUSCHI
RESPONSABILE GRUPPO DI PROGETTAZIONE
Dot. Arch. Franco BULGHERINI
RESPONSABILE INDAGINE STORICO-AMBIENTALE
Dot. Arch. Luigi CALITERBA
DIRETTORE DEI LAVORI
Dot. Arch. Francesco PETRANGELI PAPINI

PROGETTO ARCHITETTONICO
Dot. Arch. Franco BULGHERINI
RESPONSABILE PROGETTO
Dot. Arch. Francesco PETRANGELI PAPINI
GRUPPO DI LAVORO
Dot. Arch. Massimo CALZANZONI
Dot. Arch. Paolo CADEMARTORI
Dot. Arch. Giacomo POLA
Dot. Arch. Elea DI FILIPPO

PROGETTO STRUTTURALE
Dot. Ing. Claudio VALCELLI
GRUPPO DI LAVORO
Dot. Ing. Lorenzo VALCELLI
Geologo Riccardo ANCILLOTTI

PROGETTO IMPIANTISTICO
Dot. Ing. Stefano MIGNANI
GRUPPO DI LAVORO
Dot. Ing. Tommaso BIANCHI
Dot. Ing. Alessandro PANICHI
Dot. Ing. Francesco SCORBINI
Dot. Arch. Francesca ZORZETTO

REVISIONE
Soc. CESET s.r.l. - Geom. Alessandro SMACCHIA
COORDINAMENTO SICUREZZA
Geom. G. Barbara FRANCHI
ORIGINE E TRASFORMAZIONI DEL PALAZZO
Geom. Riccardo ZAZZI

RESTAURO STORICO ARTISTICO
Geom. Stefano BERNARDINI
Dot.ssa Francesca GATTUSO
Dot.ssa Stefania GREGO
INGEGNERAMENTO URB. e CATAST. -
Geom. Sergio PELLEGRINI
Geom. Riccardo ZAZZI



STATO di FATTO

ELABORATO N° Tav. 4.4.1

TITOLO

**SEZIONI 1-1', 2'-2',
3'-3, 4-4'**

SCALA: **1:100**

REVISIONE: **A**

DATA: **APRILE 2015**

NOME FILE: SEZIONI .dwg