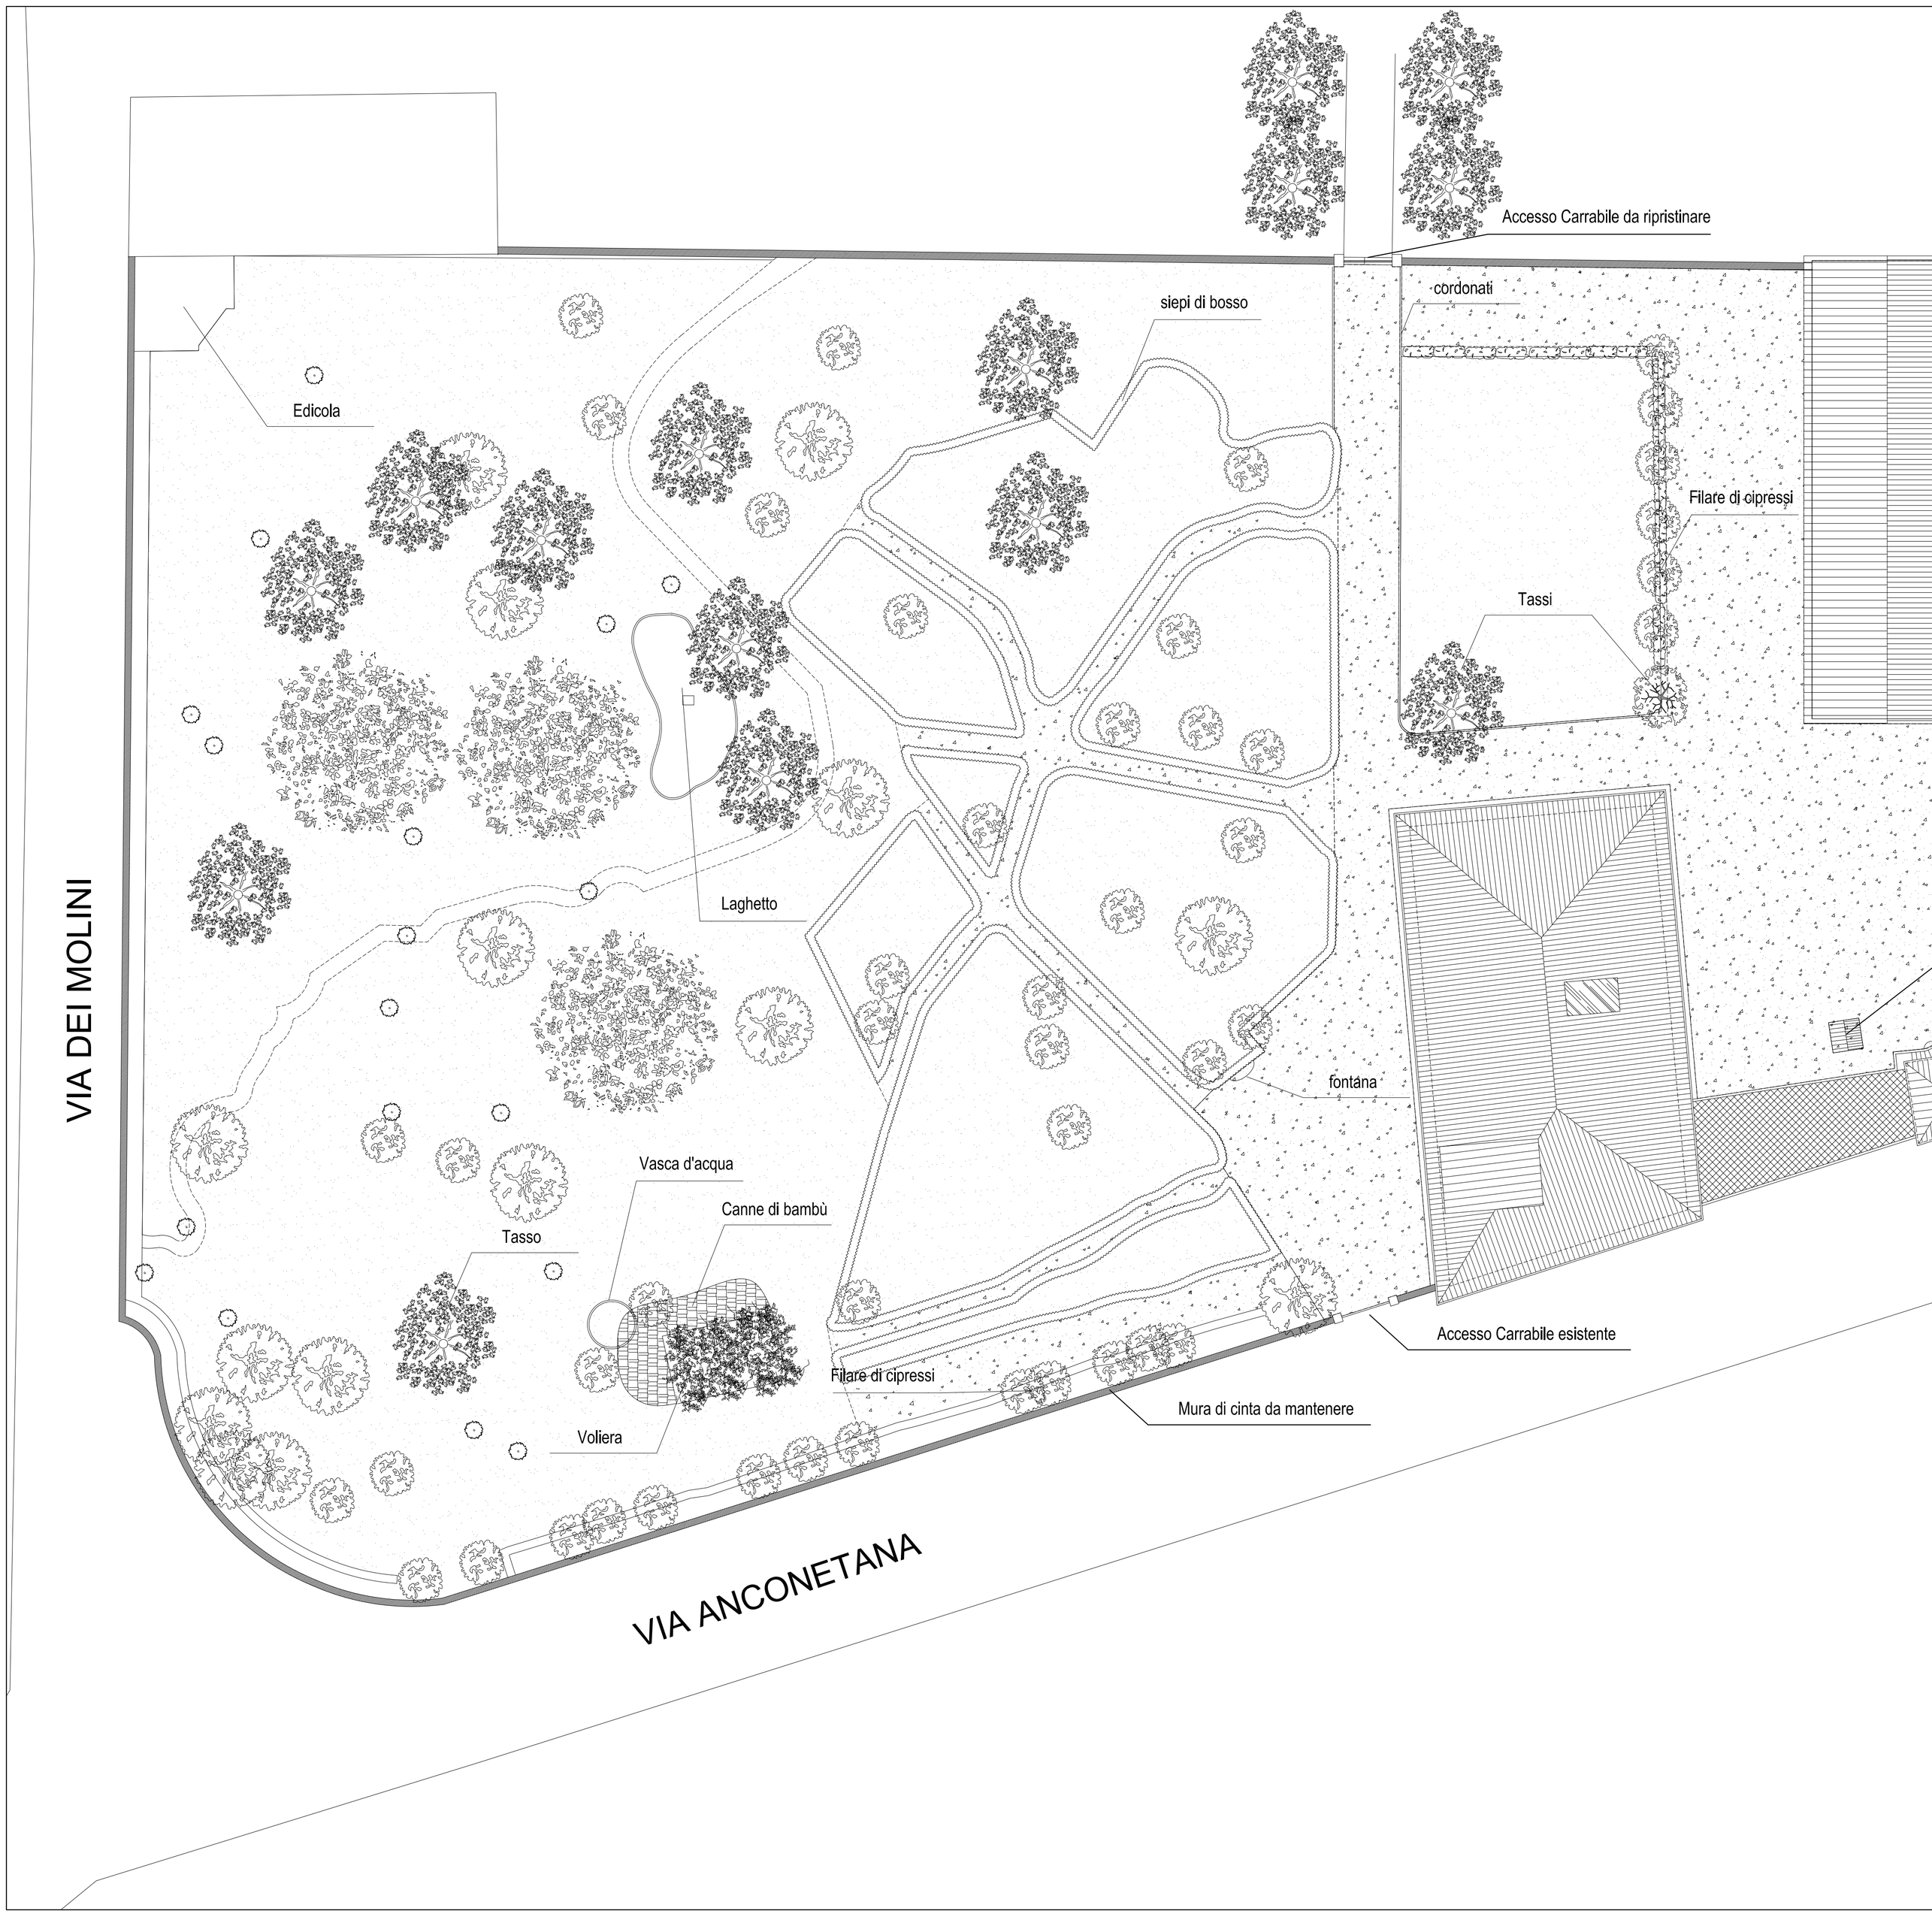
Accesso Carrabile da ripristinare
cordonati
siepi di bosso
Edicola
Filare di cipressi
Tassi
Laghetto
fontana
Vasca d'acqua
Canne di bambù
Tasso
Accesso Carrabile esistente
Filare di cipressi
Mura di cinta da mantenere
Voliera
VIA DEI MOLINI
VIA ANCONETANA