


LEGENDA

MATERIALI	Soffitti	Sv - volte St - travi o cassettoni Sc - controsoffitto Sp - piano
	Elementi architettonici	E1 - stucchi E2 - lesene modanature in pietra E3 - zoccolature E4 - modanature in legno
TRATTAMENTI		Superficie orizzontale con raffigurazioni pittoriche o decorazioni significative
		Superficie orizzontale con tracce di decorazioni
		Superficie verticale con raffigurazioni pittoriche o decorazioni significative
		Superficie verticale con tracce di decorazioni
VINCOLI		Elemento architettonico o decorativo
		Foto 360° da rilievo
		Vincolo assoluto (restauro e ripristino)
		Vincolo parziale (conservazione e valorizzazione)
		Vincolo limitato (protezione e attenuazione dell'impatto visivo)
		Assenza di vincolo

STATO DI FATTO

SOFFITTI ED ELEMENTI ARCHITETTONICI

PROGETTO

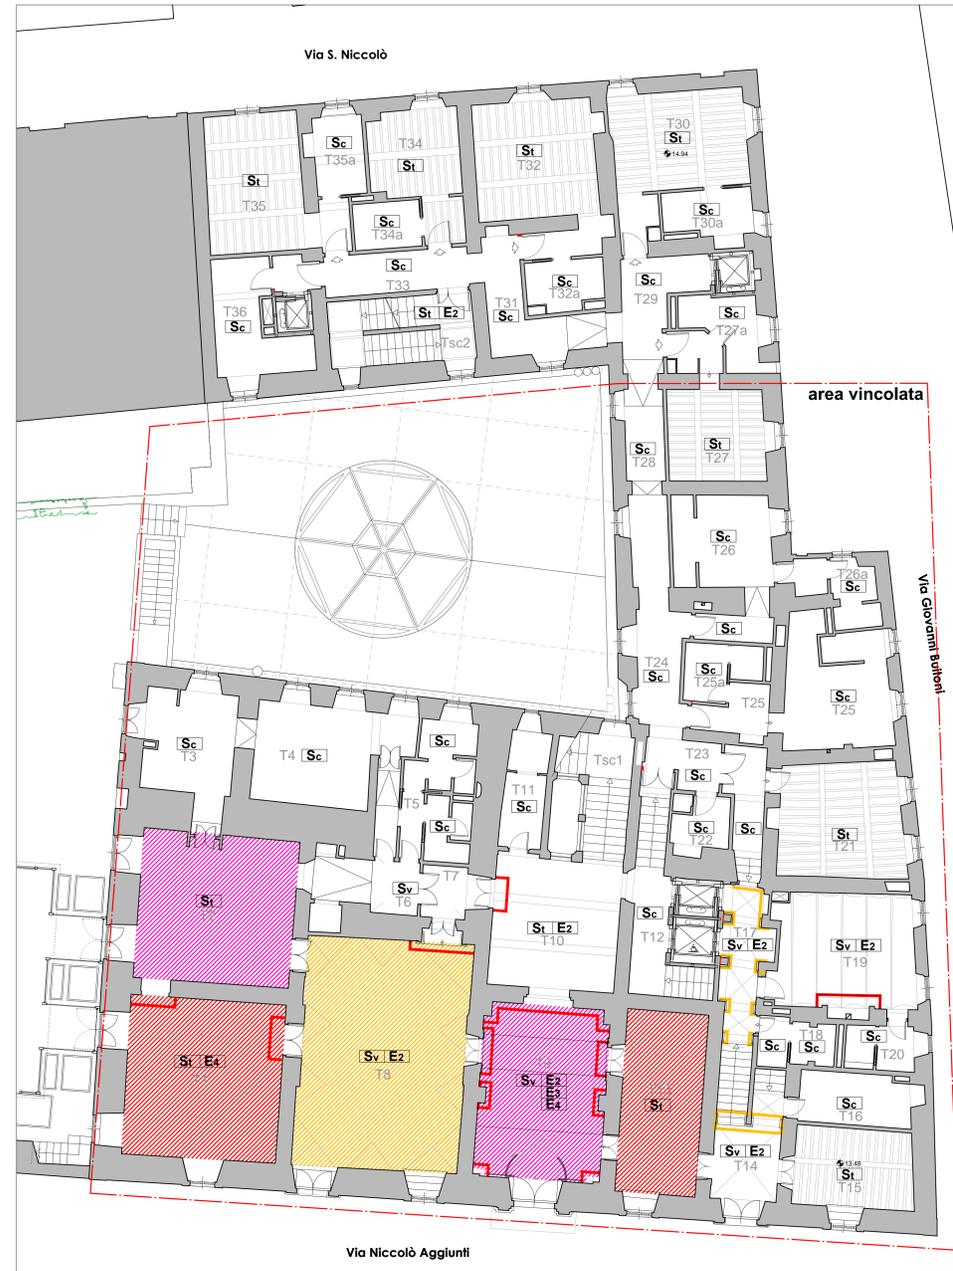

COMUNE DI SANSEPOLCRO
 PROVINCIA DI AREZZO
PALAZZO COLLACCHIONI
 Piano-progetto unitario di consolidamento
 restauro e recupero funzionale

PROPRIETÀ PLANTA MEDICA S.r.l.
 Sede legale in Chertosa (PG)
 Via della Libertà 37

PROGETTAZIONE E DIREZIONE LAVORI

COORDINATORE GENERALE DEL PIANO
 Dott. Ing. Eugenio BRUSCHI

RESPONSABILE GRUPPO DI PROGETTAZIONE
 Dott. Arch. Franco BALGHERINI

RESPONSABILE INDAGINE STORICO-AMBIENTALE
 Dott. Arch. Luigi CALTERA

DIRETTORE DEI LAVORI
 Dott. Arch. Francesco PETRANGELI PAPPALÀ

PROGETTO ARCHITETTONICO

RESPONSABILE PROGETTO E D.O.
 Dott. Arch. Franco BALGHERINI

RESPONSABILE PROGETTO
 Dott. Arch. Francesco PETRANGELI PAPPALÀ

RESPONSABILE GRUPPO DI LAVORO
 Dott. Arch. ANTONIO COLETTI

GRUPPO DI LAVORO
 Dott. Arch. Francesco BALGHERINI
 Dott. Arch. Franco COLETTI
 Dott. Arch. Paolo COLETTI
 Dott. Arch. Filippo

PROGETTO STRUTTURALE

RESPONSABILE PROGETTO E D.O.
 Dott. Ing. Ottavio VALCELLI

GRUPPO DI LAVORO
 Dott. Ing. Francesco VALCELLI
 Dott. Arch. Riccardo ANGLIOTTI

PROGETTO IMPIANTISTICO

RESPONSABILE PROGETTO E D.O.
 Dott. Ing. Stefano MIGNANI

GRUPPO DI LAVORO
 Dott. Ing. Tommaso BUGLI
 Dott. Ing. Assauro PANCHI
 Dott. Arch. Francesco SOGHERINI
 Dott. Arch. Francesco ZORZETTO

RESPONSABILE PREVENZIONE INCENDI
 Dott. Ing. Paolo BONICCHI

RESPONSABILE ACOUSTICA
 Dott. Ing. Paolo BONICCHI

GRUPPO DI LAVORO
 Dott. Arch. Francesco SOGHERINI
 Dott. Arch. Francesco ZORZETTO

RILEVI
 Dott. Arch. Ottavio VALCELLI

COORDINAMENTO SICUREZZA
 Dott. Arch. Francesco SOGHERINI

ORIGINE E TRASFORMAZIONI DEL PALAZZO
 Dott. Arch. Francesco SOGHERINI

RESTAURO STORICO ARTISTICO
 Dott. Arch. Francesco SOGHERINI

INDAGINE URB. E CATAST.
 Dott. Arch. Francesco SOGHERINI

PROGETTO DEFINITIVO

PROGETTO ARCHITETTONICO

ELABORATO N°: **5.10.4**

TITOLO: **METODOLOGIA DI INTERVENTO**
Piano Terra e Ammezzato
soffitti ed elementi architettonici

SCALA: **1:100**

REVISIONE: **A**

DATA: **GIUGNO 2015**

NOME FILE: **.dwg**